

Dienstleistungsfläche 206




2. Obergeschoss

Raumfläche ca. 78m²

Raumhöhe 2.4m

Balkonfläche ca. 12m²

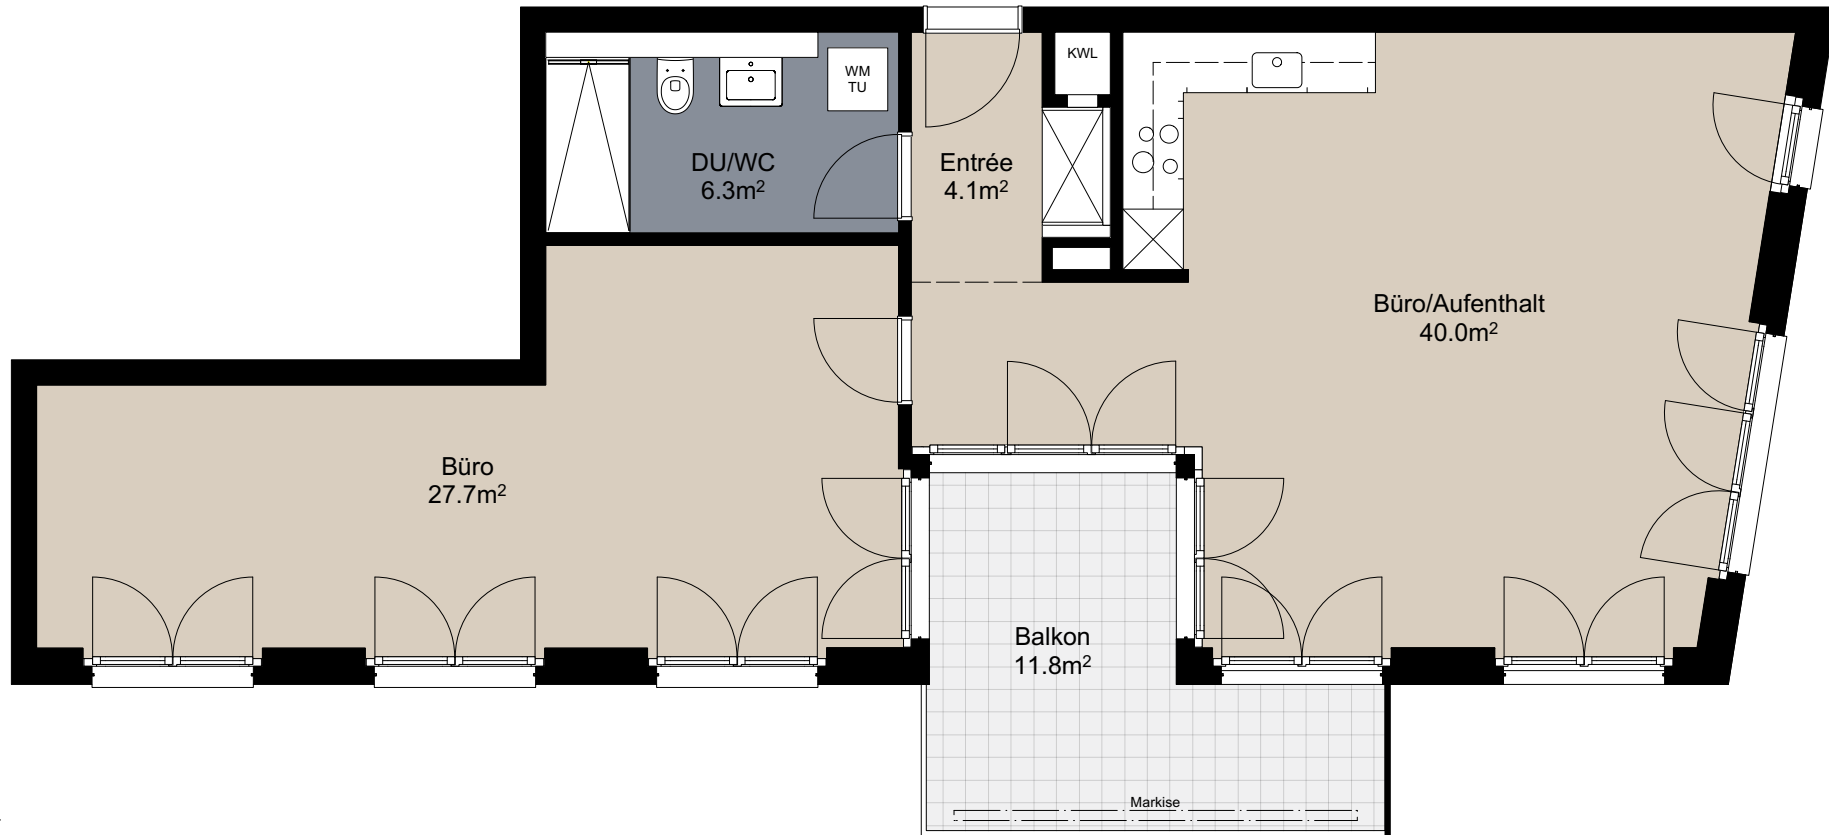

Masstab 1:75



Änderungen und Abweichungen gegenüber dem publizierten Angaben sowie dem Baubeschrieb bleiben ausdrücklich vorbehalten. Keine Haftung.

