


2.5 Zimmer Wohnung 404



Attikageschoss	
Raumfläche	ca. 57m ²
Raumhöhe	2.4m
Terrassenfläche	ca. 16m ²

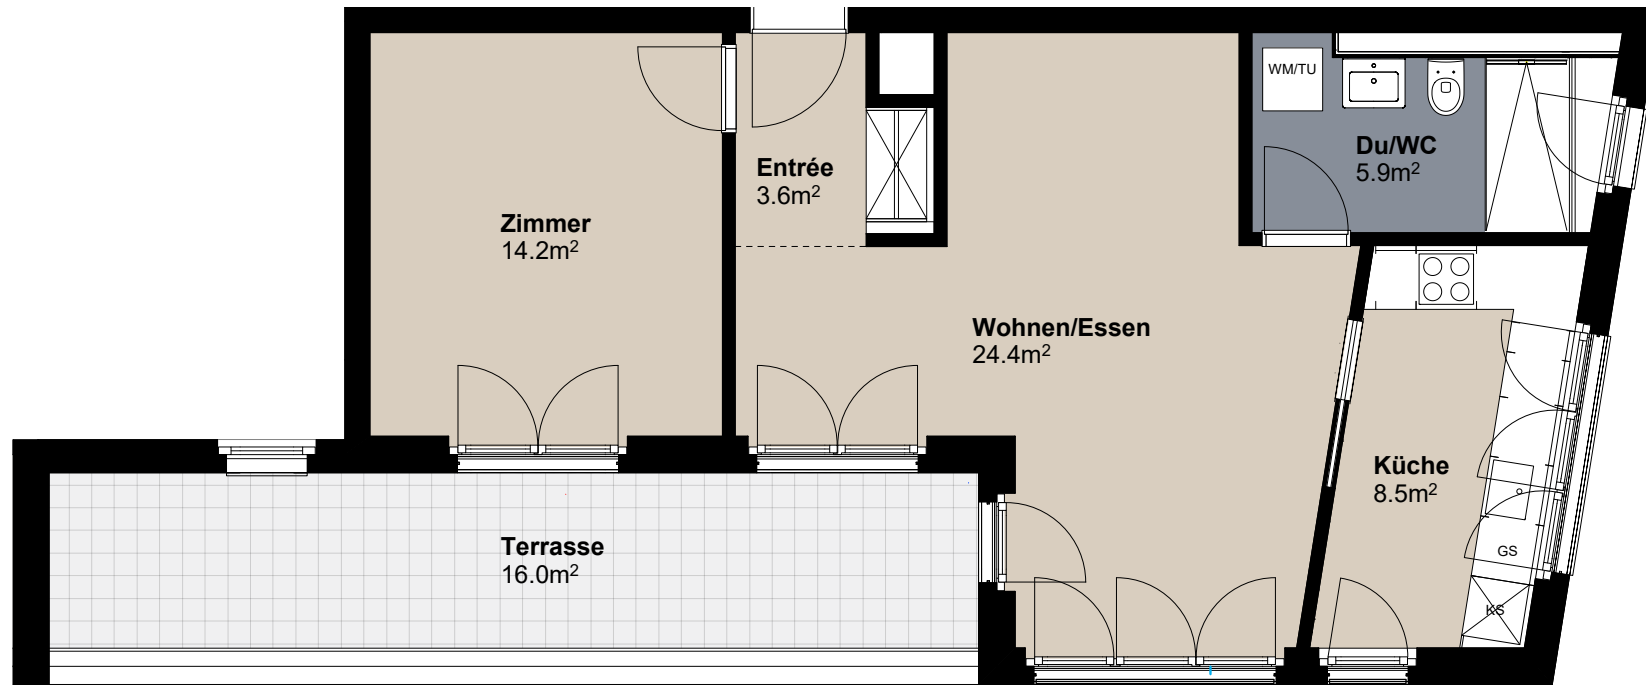

Masstab 1:75



Änderungen und Abweichungen gegenüber dem publizierten Angaben sowie dem Baubeschrieb bleiben ausdrücklich vorbehalten. Keine Haftung.

