



Bepflanzung

Hochstammbäume, max. Höhe bis 10m



Mehlschnecke/Sorbus aria



Feldahorn/Acer campestre

Einzelsträucher, max Höhe bis 5m



Felsenbirne, Amelanchier ovalis



Zaubernuss, Hamamelis intermedia



Olweide, Elaeagnus angustifolia



Blumenhartriegel, Cornus kousa

Unterbepflanzung Stauden/Gräser/Kleingehölz



Stephanandra incisa



Carrex morrowi



Pachysandra terminalis

Hecken geschnitten



Acer campestre




Cornus mas



Ligustrum vulgare

Revision	Datum	Visum	Änderungen
a	06.03.2024	PEA	Projektanpassungen Auflagen Stadt Winterthur
b	19.03.2024	PEA	Projektanpassungen Rampe Ein- und Ausfahrt
c	08.04.2024	PEA	Projektanpassungen Rampe Ein- und Ausfahrt
d	02.05.2024	PEA	Projektanpassungen Rampe Ein- und Ausfahrt

Bezugshöhe: ± 0.00 = 438.40 m ü. M. = OK fertig Boden Erdgeschoss

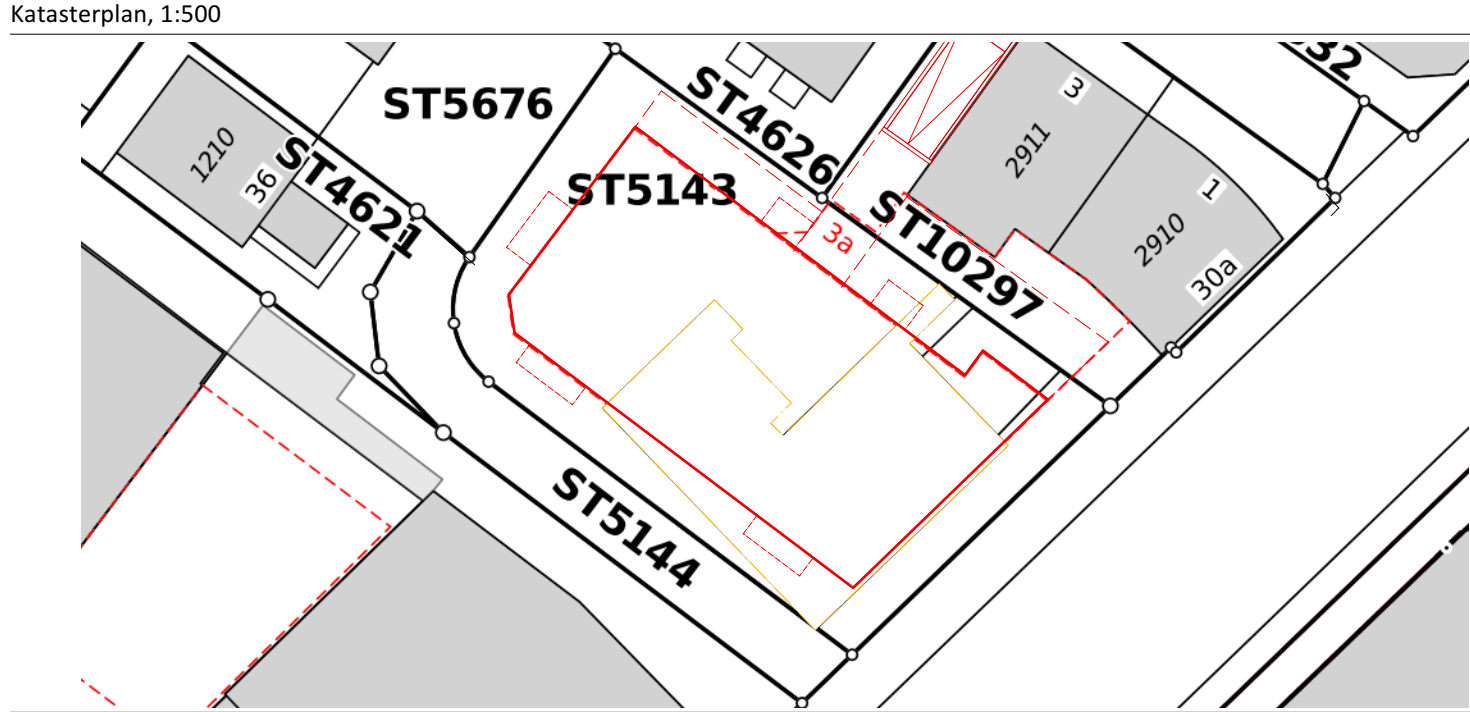

Unterschriften	
Winterthur, 06.05.2024 Ort, Datum	Grundeigentümer/in (identisch mit Bauherrschaft oder Name, Adresse, Ort)
Winterthur, 06.05.2024 Ort, Datum	Bauherrschaft
Winterthur, 06.05.2024 Ort, Datum	Projektverfasser

PROJEKT	ERSATZNEUBAU MEHRFAMILIENHAUS	Gemeinde	Winterthur
Projektadresse	Zürcherstrasse 32, 8406 Winterthur	Parzelle/n	ST5143
Bauherrschaft			
PHASE	PROJEKTIERUNG	Erstellungsdatum	20.07.2023
PLANINHALT, MST.	ERDGESCHOSS + UMGEBUNGSPLAN, 1:100	Revisionsdatum	02.05.2024
Projektverfasser	CARAN AG, Zürcherstrasse 137, 8406 Winterthur		
Projektleiter	Charles Angele	Gezeichnet	Aghi Petrela
		Format: A1	Plan-Nr.: 310d

